


高麗橋 BLACK BOX 寸法概略図

南側へ高麗橋筋側▽

北側へ浮世小路側▽

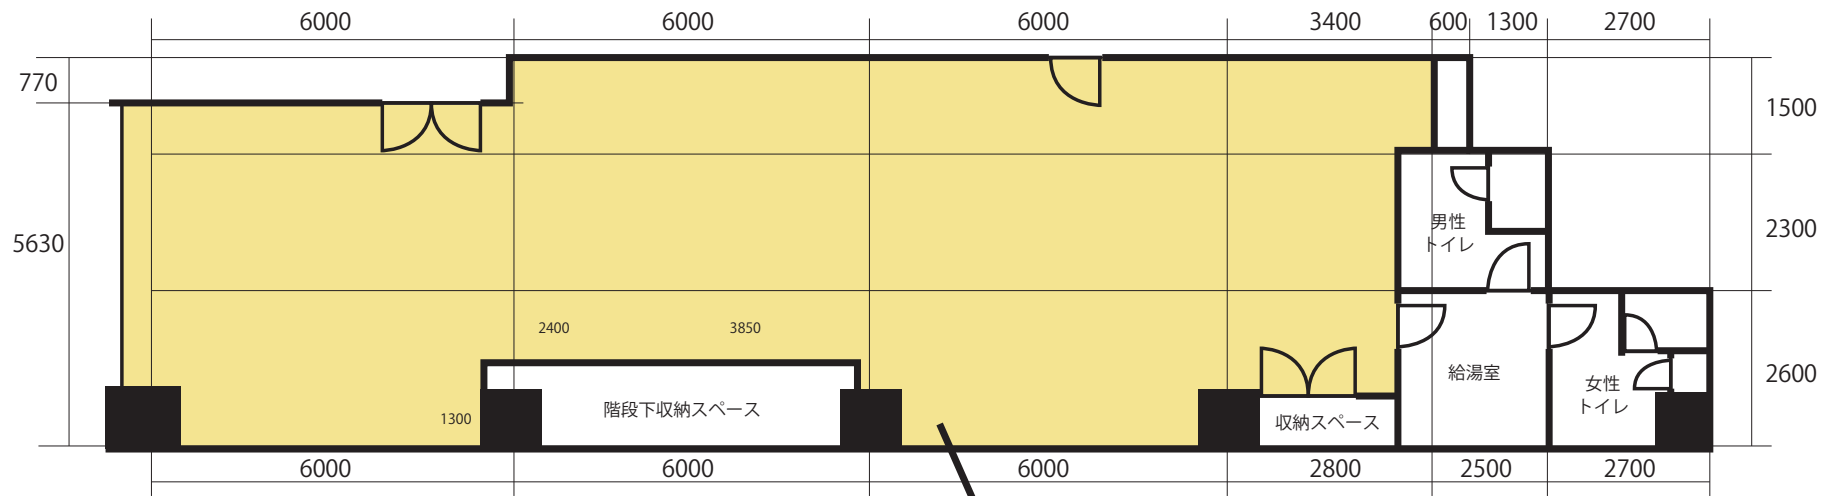

— レンタル&ギャラリースペース部(黄色部分)